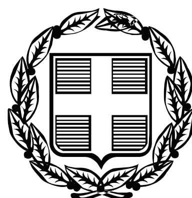


ΕΦΗΜΕΡΙΣ ΤΗΣ ΚΥΒΕΡΝΗΣΕΩΣ

ΤΗΣ ΕΛΛΗΝΙΚΗΣ ΔΗΜΟΚΡΑΤΙΑΣ

ΤΕΥΧΟΣ ΤΕΤΑΡΤΟ **Αρ. Φύλλου 388**

16 Σεπτεμβρίου 2009

ΑΠΟΦΑΣΕΙΣ

Αριθμ. 17130

Καθορισμός και επανακαθορισμός ορίων αιγιαλού και παραλίας στην περιοχή Πλακοπούλες Παλαίκαστρου του Δήμου Ιτάνου Νομού Λασιθίου.

Ο ΓΕΝΙΚΟΣ ΓΡΑΜΜΑΤΕΑΣ
ΠΕΡΙΦΕΡΕΙΑΣ ΚΡΗΤΗΣ

Έχοντας υπόψη:

1. Τις διατάξεις του ν. 2971/2001 (ΦΕΚ 285/τ.Α΄/19.12.2001), «περί αιγιαλού και παραλίας».

2. Τις διατάξεις του ν.δ. 439/1970 «περί συμπληρώσεως των διατάξεων περί αιγιαλού».

3. Τις διατάξεις του ν. 3200/1955, «περί διοικητικής αποκέντρωσης», όπως αυτές τροποποιήθηκαν συμπληρώθηκαν και ισχύουν σήμερα.

4. Τις διατάξεις των παρ. 2 και 6 του άρθρου 1 του ν. 2503/1997 (ΦΕΚ 107/τ.Α΄) «Διοίκηση, Οργάνωση Στελέχωση της Περιφέρειας, Ρύθμιση θεμάτων για την Τοπική Αυτοδιοίκηση και άλλες διατάξεις»

5. Την υπ' αριθμ. 1063649/790/Α0006/8.8.2004 (ΦΕΚ 985/τ.Β΄) απόφαση του Υπουργού Οικονομίας και Οικονομικών περί «καταγραφής διοικητικής κωδικοποίησης» των αρμοδιοτήτων που περιέρχονται στους Γενικούς Γραμματείς Περιφερειών κατά τις διατάξεις του άρθρου 46 παρ. 21 του ν. 3220/2004 (ΦΕΚ 15/τ.Α΄/28.1.2004).

6. Την υπ' αριθμ. 1666/Δ10Ε 89/ΦΕΚ 40 Β΄/16.1.2009 κοινή υπουργική απόφαση του Πρωθυπουργού και του Υπουργού Οικονομίας και Οικονομικών για τον καθορισμό των αρμοδιοτήτων των Υφυπουργών Οικονομίας και Οικονομικών».

7. Την από 7.7.2005 αίτηση του Philippe Bonnefoy, που ζητά τον καθορισμό των οριογραμμών αιγιαλού και παραλίας στην περιοχή.

8. Το τοπογραφικό διάγραμμα, σε κλίμακα 1/1000, που σύνταξαν οι Βασιλειάδης Ελευθέριος, τοπογράφος ΑΤΟ και Μανιαδάκης Κων/νος, πολιτικός μηχανικός, τον Φεβρουάριο 2008, που έλεγξε η Βασαρμίδου Ερωφίλη, τοπογράφος μηχανικός της Κτηματικής Υπηρεσίας Λασιθίου την 8/02/2008 και θεώρησε η Χριστοφίδη Μαρία, αναπληρώτρια προϊστάμενη, προϊστάμενη της Κτηματικής Υπηρεσίας Λασιθίου την 8.2.2008.

9. Την από 4.2.2008 Τεχνική Έκθεση της Βασαρμίδου Ερωφίλης Τοπογράφου Μηχανικού της Κτηματικής Υπηρεσίας Λασιθίου, θεωρημένη από την Χριστοφίδη Μαρία, αναπληρώτρια προϊστάμενη προϊστάμενη, προϊσταμένη της ιδίας υπηρεσίας, που αφορά στην έρευνα για την εφαρμογή των τίτλων ιδιοκτησίας που προσκομίστηκαν και την εξαίρεσή τους από τον παλαιό αιγιαλό.

10. Το υπ' αριθμ. Φ544.5/459/08 Σ.3684/3.6.2008 έγγραφο του Γενικού Επιτελείου Ναυτικού, με το οποίο συμφωνεί με τις οριογραμμές του αιγιαλού και της παραλίας, όπως τις έχει προτείνει η αρμόδια επιτροπή.

11. Την από 21.5.2009 έκθεση της κατά το άρθρο 3 του ν. 2971/2001 αρμόδιοι επιτροπής.

12. Το υπ' αριθμ. 1011/14.7.2009 έγγραφο της Κτηματικής υπηρεσίας Λασιθίου.

13. Την υπ' αριθμ. 16099/17.7.2008 απόφασή μας η οποία δημοσιεύθηκε στο ΦΕΚ 377/τ.Δ΄/11.8.2008, αποφασίζουμε:

Επικυρώνουμε την από 21.5.2009 έκθεση της κατά το άρθρο 3 του ν. 2971/2001 αρμόδιας επιτροπής περί χάραξης των ορίων του αιγιαλού, παραλίας στην περιοχή Πλακοπούλες Παλαίκαστρου του Δήμου Ιτάνου, και το τοπογραφικό διάγραμμα, σε κλίμακα 1/1000, που σύνταξαν οι Βασιλειάδης Ελευθέριος, τοπογράφος ΑΤΟ και Μανιαδάκης Κων/νος, πολιτικός μηχανικός, τον Φεβρουάριο 2008, που έλεγξε η Βασαρμίδου Ερωφίλη, Τοπογράφος Μηχανικός της Κτηματικής Υπηρεσίας Λασιθίου την 8.2.2008 και θεώρησε η Χριστοφίδη Μαρία, αναπληρώτρια προϊστάμενη, προϊστάμενη της Κτηματικής Υπηρεσίας Λασιθίου την 8.2.2008.

Καθορίζουμε τις οριογραμμές αιγιαλού και παραλίας, και την ζώνη παραλίας στο παραπάνω τοπογραφικό διάγραμμα ως εξής:

ΓΡΑΜΜΗ ΑΙΓΙΑΛΟΥ με κόκκινη συνεχή πολυγωνική γραμμή όπως ορίζεται από τα σημεία 9-10-11-12-13-14-15-16.

ΓΡΑΜΜΗ ΠΑΡΑΛΙΑΣ με κίτρινη συνεχή πολυγωνική γραμμή όπως ορίζεται από τα σημεία 9΄-11΄-12΄-13΄-14΄-15΄-16΄.

ΖΩΝΗ ΠΑΡΑΛΙΑΣ, καθορίζει ζώνη παραλίας πλάτους 10,0 μ. για την εξυπηρέτηση των σκοπών της παρ. 2 του άρθρου 1 του ν. 2971/2001.

ΠΑΛΑΙΟ ΑΙΓΙΑΛΟ με μπλε συνεχόμενη πολυγωνική γραμμή που ορίζεται από τα σημεία Α-Β-Γ-Δ-Ε-6-6α-6α΄-7-8-Ζ-Η-Θ-9-Ι-Κ-Λ-10-11-12-Μ-Ν-Ξ-Ο.

Επανακαθορίζουμε τις οριογραμμές αιγιαλού, παραλίας και την ζώνη παραλίας στο παραπάνω τοπογραφικό διάγραμμα, που είχαν καθοριστεί με την υπ' αριθμ. 932/11.8.1992 απόφαση του Νομάρχη Λασιθίου και δημοσιεύθηκε στο ΦΕΚ 969/τ.Δ΄/25.9.1992, γιατί η επιτροπή διαπίστωσε ότι οι οριογραμμές δεν είχαν τοποθετηθεί σωστά στο τοπογραφικό διάγραμμα του καθορισμού.

ΓΡΑΜΜΗ ΑΙΓΙΑΛΟΥ με κόκκινη συνεχή πολυγωνική γραμμή όπως ορίζεται από τα σημεία 1-2-3-4-5-6-6a-7-8.

ΓΡΑΜΜΗ ΠΑΡΑΛΙΑΣ με κίτρινη συνεχή πολυγωνική γραμμή όπως ορίζεται από τα σημεία 1΄-2΄-3΄-4'-5΄-6΄-6α΄-7΄-8΄.

ΖΩΝΗ ΠΑΡΑΛΙΑΣ, καθορίζει ζώνη παραλίας πλάτους 10,0 μ. για την εξυπηρέτηση των σκοπών της παρ. 2 του άρθρου 1 του ν. 2971/2001.

● Η επιτροπή εξαιρεί από τον παλαιό αιγιαλό, σύμφωνα με την από 4.2.2008 Τεχνική Έκθεση της Βασαρμίδου Ερωφίλης, τοπογράφου μηχανικού της Κτηματικής Υπηρεσίας Λασιθίου, θεωρημένη από την Χριστοφίδη Μαρία, αναπληρώτρια προϊστάμενη, προϊστάμενη της ιδίας υπηρεσίας, τα ακίνητα για τα οποία προσκομίστηκαν τίτλοι - Δημόσια παραχωρητήρια σύμφωνα με το υπ' αριθμ. ΟΙΚ 1104509/4601/2001 έγγραφο του Υ.Ο.Ο. που αφορά στο θέμα αυτό.

● Το κτίσμα στη θέση 6-6a εξαιρείται από την ζώνη παραλίας ως νομίμως υφιστάμενο σύμφωνα με το υπ' αριθμ. 45771/2007 έγγραφο του Τμήματος Πολεοδομίας Σητείας (υφίσταται πριν το έτος 1958, όπως προκύπτει από την αεροφωτογραφία του έτους 1945).

● Οι συντεταγμένες των κορυφών της πολυγωνικής γραμμής του αιγιαλού και της παραλίας είναι ενταγμένες σε κρατικό τριγωνομετρικό δίκτυο ΕΓΣΑ '87.

Με την δημοσίευση της παρούσας απόφασης παύει να ισχύει η υπ' αριθμ. 16099/17.7.2008 απόφασή μας.

Η παρούσα απόφαση μαζί με την έκθεση της επιτροπής και το τοπογραφικό διάγραμμα να δημοσιευθούν στην Εφημερίδα της Κυβερνήσεως.

Ηράκλειο, 19 Αυγούστου 2009

Ο Γενικός Γραμματέας Περιφέρειας
ΣΕΡΑΦΕΙΜ ΤΣΟΚΑΣ

Ε Κ Θ Ε Σ Η

Καθορισμού και επανακαθορισμού ορίων αιγιαλού και παράλιας στην περιοχή Πλακοπούλες Παλαίκαστρου του Δήμου Ιτάνου.

Στον Αγιο Νικόλαο, σήμερα την 21.5.2009 οι παρακάτω:

Μαυροειδή Μαρία, Προϊστάμενη της Κτηματικής Υπηρεσίας Λασιθίου,

Παπαδάκης Ιωάννης, Διευθυντής της Διεύθυνσης Πολεοδομίας της Νομαρχιακής Αυτοδιοίκησης Λασιθίου,

Σπυριδάκης Μιχάλης, Λιμενάρχης Υπολιμεναρχείου Σητείας,

Βασαρμίδου Ερωφίλη, τοπογράφος μηχανικός της Κτηματικής Υπηρεσίας Λασιθίου,

Μαυράκης Εμμανουήλ, Διευθυντης της ΔΙ.ΠΕ.ΧΩ. της Περιφέρειας Κρήτης, ο οποίος δεν προσήλθε, αν και προσκλήθηκε,

που αποτελούμε την επιτροπή καθορισμού ορίων αιγιαλού και παραλίας, όπως προβλέπεται από το άρθρο 3 του ν. 2971/2001, που συγκροτήθηκε με την υπ' αριθμ. 154/16.1.2009 απόφαση του Γενικού Γραμματέα Περιφέρειας Κρήτης, μετά από την από 20.1.2006 αυτοψία επί τόπου στην περιοχή Πλακοπούλες Παλαίκαστρου του Δήμου Ιτάνου και αφού λάβαμε υπόψη:

1. Την από 7.7.2005 αίτηση του Philippe Bonnefoy, που ζητά τον καθορισμό των οριογραμμών αιγιαλού και παραΚίας στην περιοχή.

2. Τις σχετικές διατάξεις του ν. 2971/2001 «περί αιγιαλού-παραλίας και άλλες διατάξεις».

3. Την υπ' αριθμ. 932/11.8.1992 απόφαση του Νομάρχη Λασιθίου που δημοσιεύθηκε στο ΦΕΚ 969/τ.Δ΄/25.9.1992, με την οποία καθορίστηκαν οι γραμμές αιγιαλού και παραλίας βόρεια του υπό καθορισμό τμήματος.

4. Το τοπογραφικό διάγραμμα, σε κλίμακα 1/1000, που σύνταξαν οι Βασιλειάδης Ελευθέριος, τοπογράφος ΑΤΟ και Μανιαδάκης Κων/νος, πολιτικός μηχανικός, τον Φεβρουάριο 2008, που έλεγξε η Βασαρμίδη Ερωφίλη, τοπογράφος μηχανικός της Κτηματικής Υπηρεσίας Λασιθίου την 8.2.2008 και θεώρησε η Χριστοφίδη Μαρία, αναπληρώτρια προϊστάμενη, προϊστάμενη της Κτηματικής Υπηρεσίας Λασιθίου την 8.2.2008.

5. Τα υπ' αριθμ. Φ.544.5/569/06/Σ.8962/30.6.2006 και Φ.544.5/1087/07/Σ.3328/10.12.2007 έγγραφα του Γ.Ε.Ν.

6. Την από Αύγουστο 2006 ένσταση των Philippe Bonnefoy και Nadine Lydia Bouhalassa.

7. Τις από Αύγουστο 2006, Μάρτιο 2007 και Ιούνιο 2007 εκθέσεις φωτοερμηνείας της Πολιτικού Μηχανικού Βιθλεέμ Μάντακα.

8. Την από 4.2.22008 Τεχνική Έκθεση της Βασαρμίδου Ερωφίλης, τοπογράφου μηχανικού της Κτηματικής Υπηρεσίας Λασιθίου, θεωρημένη από την Χριστοφίδη Μαρία, αναπληρώτρια προϊστάμενη, προϊστάμενη της ιδίας υπηρεσίας, που αφορά στην έρευνα για την εφαρμογή των τίτλων ιδιοκτησίας που προσκομίστηκαν και την εξαίρεση τους από τον παλαιό αιγιαλό

9. Τα στοιχεία καθορισμού αιγιαλού και παραλίας που προβλέπονται από το άρθρο 9 του ν. 2971/2001 και ειδικότερα:

α) Τη γεωμορφολογία του εδάφους για την οποία αναλυτικά αναφέρεται ότι:

1. Η μορφολογία της ακτής συνίσταται από τον συνδυασμό των παρακάτω:

● Χαλαρά ιζήματα (άμμος) που έχουν προκύψει από την αποσάθρωση - διάβρωση των μητρικών πετρωμάτων της ακτής και έχουν εύρος που κυμαίνεται από 12,0 μ. έως 90,0 μ. και υψόμετρα αυχένα που κυμαίνονται από 1,0 μ. έως 2,50 μ. από την κορυφή 3 έως την κορυφή 13, της προτεινόμενης γραμμής αιγιαλού.

● Εκβολή ρυακιού στη κορυφή 9, της προτεινόμενης γραμμής αιγιαλού.

● Βραχώδη πρανή με απότομες κλίσεις και μεγάλα ύψη από την κορυφή 13 έως την κορυφή 16 της προτεινόμενης γραμμής αιγιαλού.

2. Της ακτής συνέχονται εκτάσεις που συνδυάζουν τα παρακάτω:

Πεδινές με έδαφος αμμώδες, και λοφώδεις με έδαφος βραχώδες, εκτός οικισμού, αδόμητες, χέρσες, με χρήση γεωργική, τουριστική και Β΄ κατοικίας.

3. Τα φυσικό όριο βλάστησης συνίσταται από:

Χαμηλή ποώδη φυσική βλάστηση (αγριόχορτα) και δενδρώδη φυσική βλάστηση (αλμυρίκια).

β) Το γεγονός ότι στη περιοχή δεν εντοπίστηκαν παράκτιοι πόροι.

γ) Τα πορίσματα από την εκτίμηση των μετεωρολογικών στοιχείων της περιοχής, ήτοι το γεγονός ότι η περιοχή προσβάλλεται από ανέμους μέτριας έντασης έως 7Β Α, ΝΑ διευθύνσεων γιατί είναι προστατευμένη λόγω του ότι βρίσκεται μέσα σε υπήνεμο όρμο.

δ) Τη μορφολογία του πυθμένα ο οποίος συνίσταται από βραχώδη ανώμαλη σύσταση με ξέρες κοντά στην ακτή, καθώς και το ότι σε περιοχές με μικρά βάθη και μικρές κλίσεις του βυθού, όπου η θραύση του κύματος και η εκτόνωση της ενέργειας του γίνεται σε μεγάλη απόσταση από την ακτογραμμή, ή επίδραση του κύματος στην ακτή είναι μικρή.

ε) Τον τομέα ανάπτυξης κυματισμού σε σχέση με το μέτωπο της ακτής, ότι δηλαδή πρόκειται για ακτή με μικρό ανάπτυγμα πελάγους για τι η εξεταζόμενη περιοχή βρίσκεται μέσα σε κόλπο.

στ) Την μη ύπαρξη τεχνικών έργων στη περιοχή.

ζ) Την μη ύπαρξη εγκεκριμένων χωροταξικών κατευθύνσεων και χρήσεων γης που επηρεάζουν την παράκτια ζώνη.

η) Την μη ύπαρξη δημοσίων καταγεγραμμένων κτημάτων κάθε κατηγόριας που βρίσκονται σε

άμεση γειτνίαση με την παράκτια ζώνη.

θ. Το γεγονός ότι δεν υφίσταται κτηματολόγιο στην περιοχή.

ι) Την μη ύπαρξη ευπαθών οικοσυστημάτων και προστατευόμενων περιοχών.

Καθορίζει τις οριογραμμές αιγιαλού, παραλίας, παλαιού αιγιαλού και την ζώνη παράλιας στο παραπάνω τοπογραφικό διάγραμμα ως εξής:

ΓΡΑΜΜΗ ΑΙΓΙΑΛΟΥ με κόκκινη συνεχή πολυγωνική γραμμή όπως ορίζεται από τα σημεία 9-10-11-12-13-14-15-16.

ΓΡΑΜΜΗ ΠΑΡΑΛΙΑΣ με κίτρινη συνεχή πολυγωνική γραμμή όπως ορίζεται από τα σημεία 9΄-11΄-12΄-13΄-14΄-15΄-16΄.

ΖΩΝΗ ΠΑΡΑΛΙΑΣ, καθορίζει ζώνη παραλίας πλάτους 10,0 μ. για την εξυπηρέτηση των σκοπών της παρ. 2 του άρθρου 1 του ν. 2971/2001.

ΠΑΛΑΙΟ ΑΙΓΙΑΛΟ με μπλε συνεχόμενη πολυγωνική γραμμή που ορίζεται από τα σημεία Α-Β-Γ-Δ-Ε-6-6α-6α΄-7-8-Ζ-Η-Θ-9-Ι-Κ-Λ-10-11-12-Μ-Ν-Ξ-Ο.

Επανακαθορίζει τις οριογραμμές αιγιαλού και παραλίας και την ζώνη παραλίας στο παραπάνω τοπογραφικό διάγραμμα, που είχαν καθοριστεί με την υπ’ αριθμ. 932/11.8.1992 απόφαση του Νομάρχη Λασιθίου και δημοσιεύθηκε στο ΦΕΚ 969/τ.Δ΄/25.9.1992, γιατί η επιτροπή διαπίστωσε ότι οι οριογραμμές δεν είχαν τοποθετηθεί σωστά στο τοπογραφικό διάγραμμα του καθορισμού.

ΓΡΑΜΜΗ ΑΙΓΙΑΛΟΥ με κόκκινη συνεχή πολυγωνική γραμμή όπως ορίζεται από τα σημεία 1-2-3-4-5-6-6α-7-8.

ΓΡΑΜΜΗ ΠΑΡΑΛΙΑΣ με κίτρινη συνεχή πολυγωνική γραμμή όπως ορίζεται από τα σημεία 1΄-2΄-3΄-4΄-5΄-6΄-6α΄-7΄-8΄.

ΖΩΝΗ ΠΑΡΑΛΙΑΣ, καθορίζει ζώνη παραλίας πλάτους 10,0 μ. για την εξυπηρέτηση των σκοπών της παρ.2 του άρθρου 1 του ν. 2971/2001.

• Η επιτροπή εξαιρεί από τον παλαιό αιγιαλό, σύμφωνα με την από 4.2.2008 Τεχνική Έκθεση της Βασαρμίδου Ερωφίλης, τοπογράφου μηχανικού της Κτηματικής Υπηρεσίας Λασιθίου, θεωρημένη από την Χριστοφίδη Μαρία, αναπληρώτρια προϊστάμενη, προϊστάμενη της ιδίας υπηρεσίας, τα ακίνητα για τα οποία προσκομίστηκαν τίτλοι - Δημόσια παραχωρητήρια σύμφωνα με το υπ’ αριθμ. οικ. 1104509/4601/2001 έγγραφο του Υ.Ο.Ο. που αφορά στο θέμα αυτό.

• Το κτίσμα στη θέση 6-6α εξαιρείται από την ζώνη ΉαραΚίας ως νομίμως υφιστάμενο σύμφωνα με το υπ’ αριθμ. 45771/2007 έγγραφο του Τμήματος Πολεοδομίας Σητείας (υφίσταται πριν το έτος 1958, όπως προκύπτει από την αεροφωτογραφία του έτους 1945).

• Οι συντεταγμένες των κορυφών της πολυγωνικής γραμμής του αιγιαλού και της παράλιας είναι ενταγμένες σε κρατικό τριγωνομετρικό δίκτυο ΕΓΣΑ ’87.

Η Επιτροπή

Η Πρόεδρος
ΜΑΡΙΑ ΜΑΥΡΟΕΙΔΗ

Τα Μέλη
ΙΩΑΝΝΗΣ ΠΑΠΑΔΑΚΗΣ
ΜΙΧΑΛΗΣ ΣΠΥΡΙΔΑΚΗΣ
ΕΡΩΦΙΛΗ ΒΑΣΑΡΜΙΔΟΥ

ΕΘΝΙΚΟ ΤΥΠΟΓΡΑΦΕΙΟ
Για τεχνικούς λόγους στο σχεδιάγραμμα, έγινε σμίκρυνση, κατά ποσοστό 34%

ΠΙΝΑΚΑΣ ΣΥΝΤΕΤΑΓΜΕΝΩΝ ΚΟΡΥΦΩΝ ΑΙΓΙΑΛΟΥ

ΚΟΥΦΗ	Χ	Ψ
1	706338.078	3898295.160
2	706374.196	3898256.107
3	706374.653	3898202.998
4	706392.802	3898112.248
5	706379.078	3898036.378
6	706467.505	3897990.313
6α	706476.215	3897984.336
7	706508.565	3897929.271
8	706573.614	3897874.942
9	706623.548	3897816.412
10	706693.611	3897755.653
11	706780.369	3897692.798
12	706819.718	3897678.668
13	706953.296	3897658.406
14	707011.515	3897660.054
15	707058.925	3897683.035
16	707122.733	3897663.670

ΠΙΝΑΚΑΣ ΣΥΝΤΕΤΑΓΜΕΝΩΝ ΚΟΡΥΦΩΝ ΠΑΡΑΛΙΑΣ


ΚΟΡΥΦΗ	Χ	Ψ
1'	706330.736	3898288.369
2'	706364.228	3898252.155
3'	706364.661	3898201.965
4'	706382.622	3898112.154
5'	706367.897	3898030.752
6'	706462,345	3897981,726
6α'	706468,721	3897977,350
7'	706501.549	3897922.101
8'	706566.555	3897867.809
9'	706616.428	3897809.350
10'	706687.700	3897748.000
11'	706775.596	3897683.907
12'	706813.127	3897669.851
13'	706951.810	3897648.516
14'	707013.944	3897650.119
15'	707059.766	3897672.329
16'	707124.341	3897652.565


ΠΙΝΑΚΑΣ ΣΥΝΤΕΤΑΓΜΕΝΩΝ ΣΤΑΘΕΡΩΝ


ΣΤΑΘΕΡΟ	Χ	Ψ
ST1	706356.637	3898291.052
ST2	706408.379	3898227.476
ST3	706389.836	3898197.434
ST4	706370.329	3898172.181
ST5	706395.434	3898155.102
ST6	706394.942	3898070.718
ST7	706410.779	3897990.608
ST8	706460.978	3897948.407
ST9	706535.101	3897885.134
ST10	706589.390	3897805.011
ST11	706614.670	3897806.468
ST12	706712.135	3897749.724
ST13	706808.938	3897647.379
ST14	706893.981	3897609.043
ST15	706983.997	3897641.263
ST16	707056.897	3897645.960
ST17	707111.265	3897640.217


ΠΙΝΑΚΑΣ ΣΥΝΤΕΤΑΓΜΕΝΩΝ ΠΑΛΙΟΥ ΑΙΓΙΑΛΟΥ


Α	706384,784	3898032,996
Β	706384,950	3897986,490
Γ	706410,779	3897990,608
Δ	706423,822	3898001,722
Ε	706434,740	3897996,120
6	706467,505	3897990,313
6ª	706476,215	3897984,336
7	706508,565	3897929,271
8	706573,614	3897874,942
Ζ	706550,040	3897853,160
Η	706563,750	3897834,790
Θ	706588,455	3897857,547
9	706623,548	3897816,412
Ι	706605,390	3897799,120
Κ	706627,880	3897783,333
Λ	706643,819	3897798,833
10	706693,611	3897755,653
11	706780,369	3897692,798
12	706819,514	3897678,763
Μ	706869,848	3897630,084
Ν	706868,788	3897610,457
Ξ	706891,825	3897647,207
Ο	706916,714	3897663,955

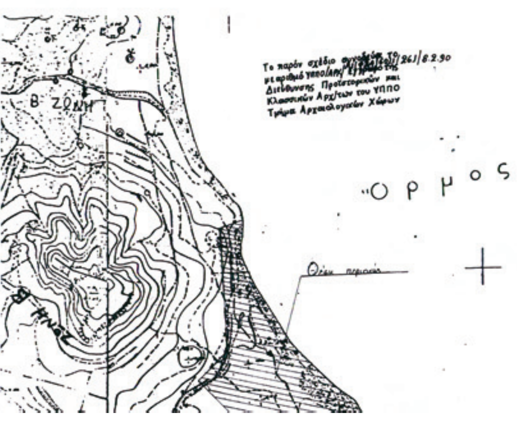

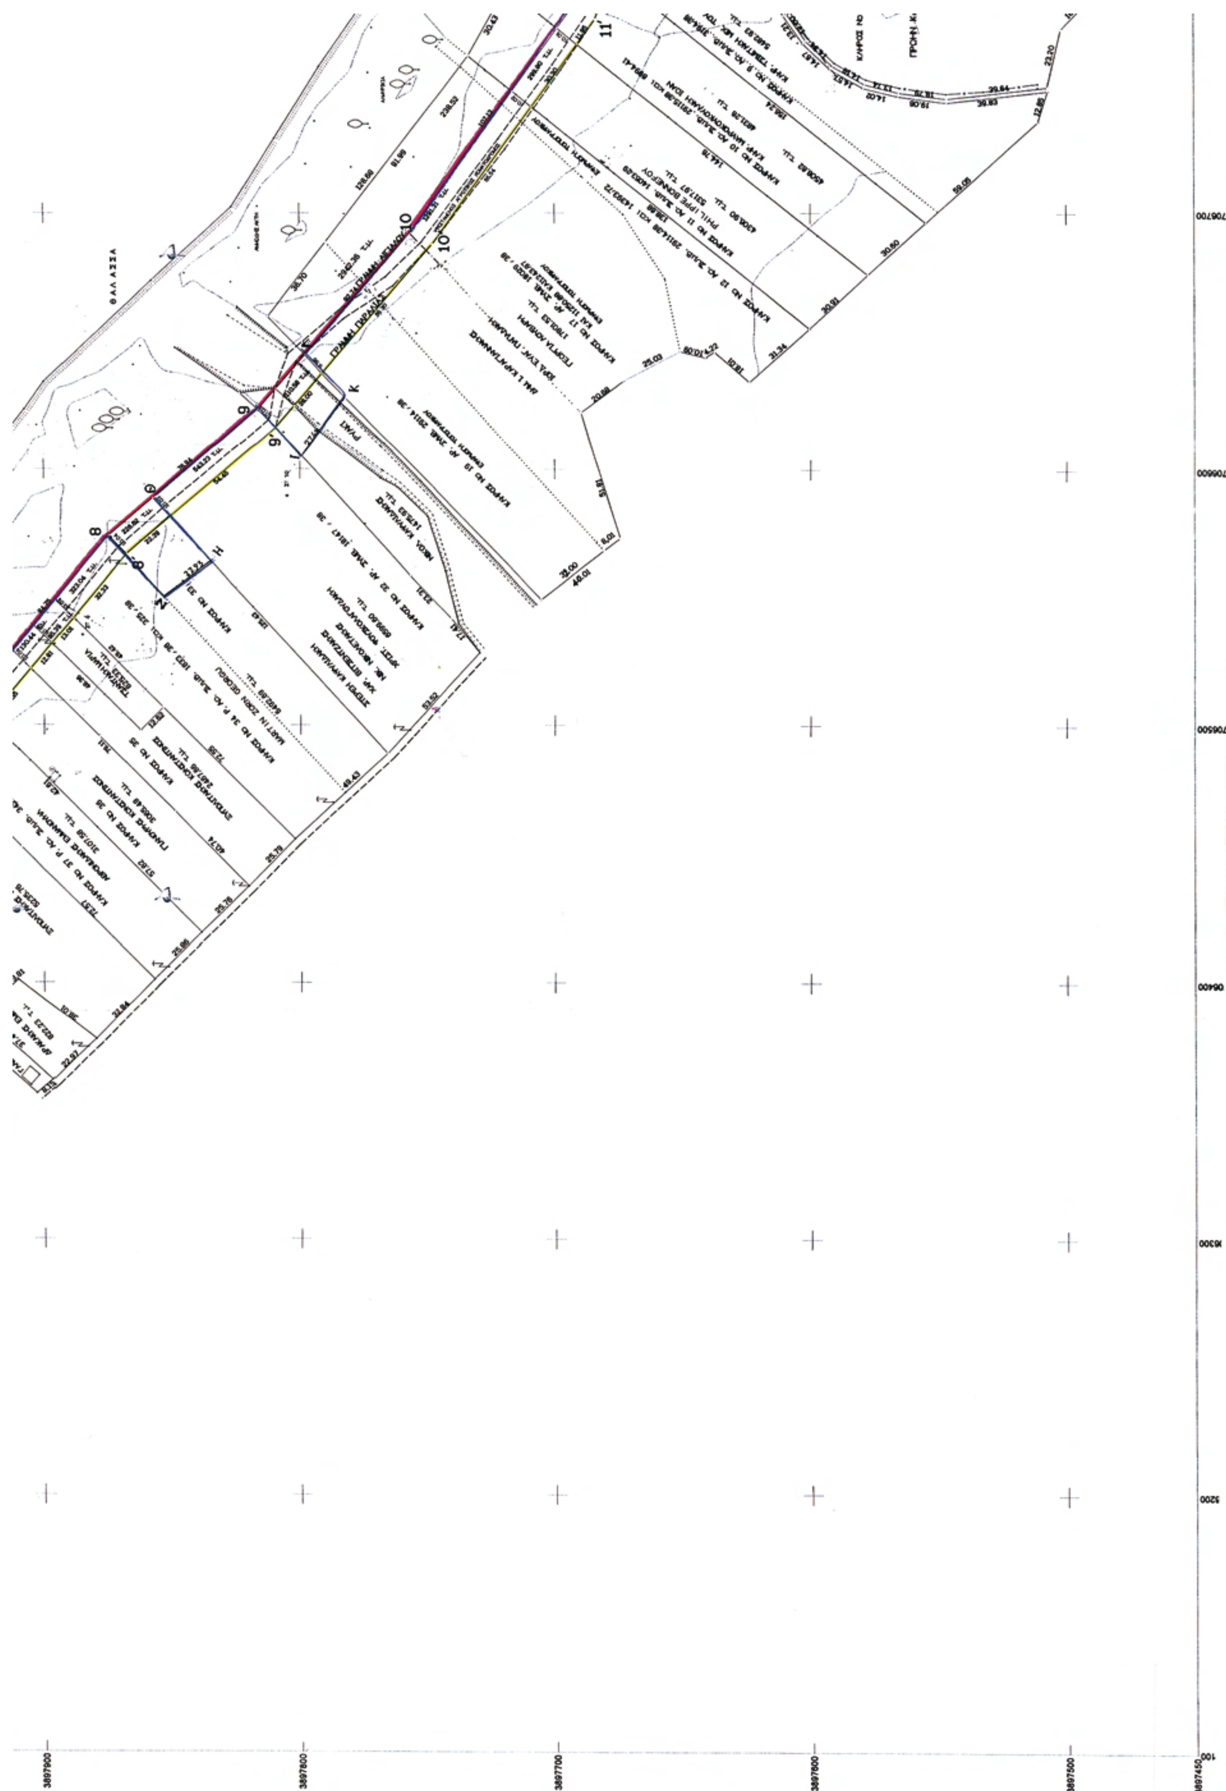

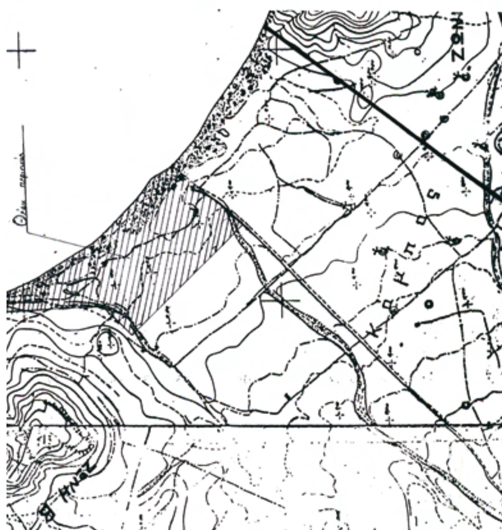

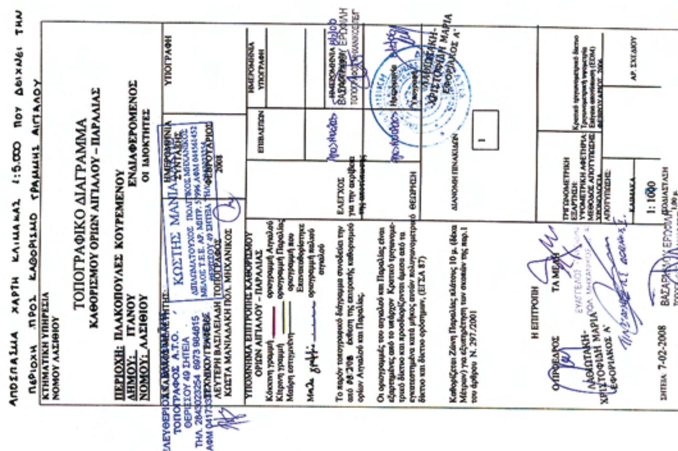

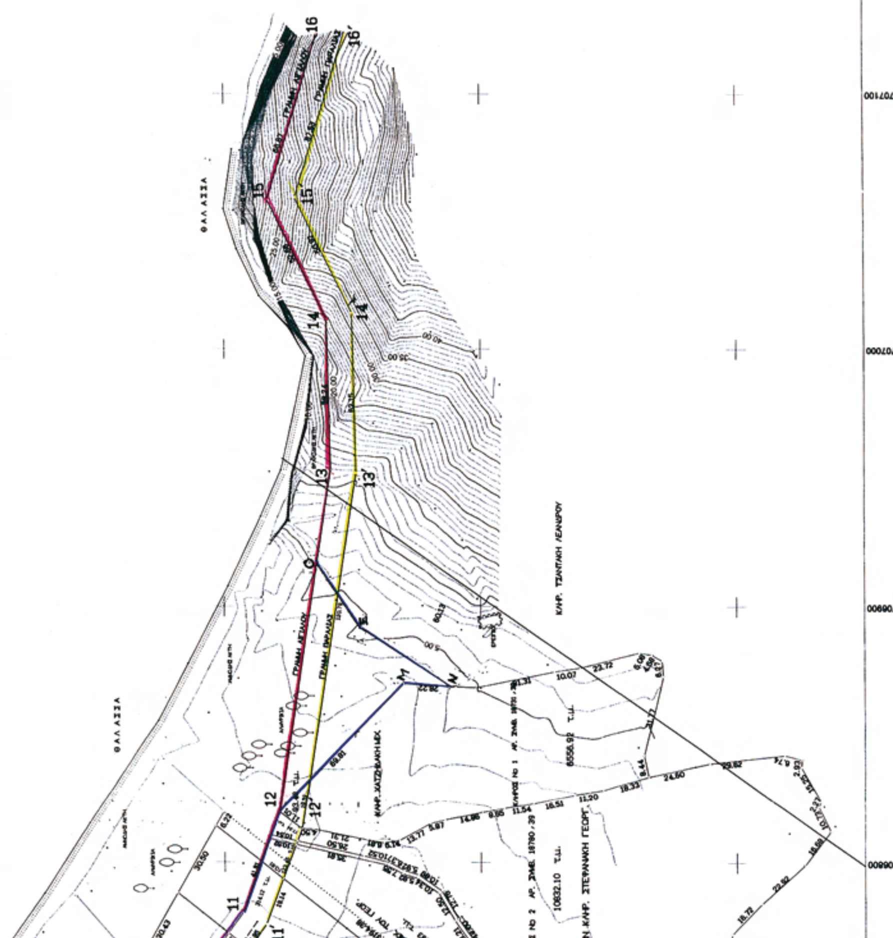

ΕΘΝΙΚΟ ΤΥΠΟΓΡΑΦΕΙΟ

ΕΦΗΜΕΡΙΣ ΤΗΣ ΚΥΒΕΡΝΗΣΕΩΣ

ΠΕΡΙΦΕΡΕΙΑΚΑ ΓΡΑΦΕΙΑ ΠΩΛΗΣΗΣ Φ.Ε.Κ.

ΘΕΣΣΑΛΟΝΙΚΗ - Βασ. Όλγας 227 **23104 23956**
ΠΕΙΡΑΙΑΣ - Ευριπίδου 63 **210 4135228**
ΠΑΤΡΑ - Κορίνθου 327 **2610 638109**
ΙΩΑΝΝΙΝΑ - Διοικητήριο **26510 87215**
ΚΟΜΟΤΗΝΗ - Δημοκρατίας 1 **25310 22858**
ΛΑΡΙΣΑ - Διοικητήριο **2410 597449**
ΚΕΡΚΥΡΑ - Σαμαρά 13 **26610 89122**
ΗΡΑΚΛΕΙΟ - Πεδιάδος 2 **2810 300781**
ΜΥΤΙΛΗΝΗ - Πλ. Κωνσταντινουπόλεως 1 **22510 46654**

ΤΙΜΗ ΠΩΛΗΣΗΣ ΦΥΛΛΩΝ ΤΗΣ ΕΦΗΜΕΡΙΔΟΣ ΤΗΣ ΚΥΒΕΡΝΗΣΕΩΣ

Σε έντυπη μορφή

- Για τα Φ.Ε.Κ. από 1 μέχρι 16 σελίδες σε 1 €, προσαυξανόμενη κατά 0,20 € για κάθε επιπλέον οκτασέλιδο ή μέρος αυτού.
- Για τα φωτοαντίγραφα Φ.Ε.Κ. σε 0,15 € ανά σελίδα.

Σε μορφή DVD/CD

Τεύχος	Ετήσια έκδοση	Τριμηνιαία έκδοση	Μηνιαία έκδοση
Α΄	150 €	40 €	15 €
Β΄	300 €	80 €	30 €
Γ΄	50 €	-	-
Υ.Ο.Δ.Δ.	50 €	-	-
Δ΄	110 €	30 €	-

Τεύχος	Ετήσια έκδοση	Τριμηνιαία έκδοση	Μηνιαία έκδοση
Α.Α.Π.	110 €	30 €	-
Ε.Β.Ι.	100 €	-	-
Α.Ε.Δ.	5 €	-	-
Δ.Δ.Σ.	200 €	-	20 €
Α.Ε. - Ε.Π.Ε. και **Γ.Ε.ΜΗ.**	-	-	100 €

- Η τιμή πώλησης μεμονωμένων Φ.Ε.Κ. σε μορφή cd-rom από εκείνα που διατίθενται σε ψηφιακή μορφή και μέχρι 100 σελίδες, σε 5 € προσαυξανόμενη κατά 1 € ανά 50 σελίδες.
- Η τιμή πώλησης σε μορφή cd-rom/dvd, δημοσιευμάτων μιας εταιρείας στο τεύχος Α.Ε.-Ε.Π.Ε. και Γ.Ε.ΜΗ. σε 5 € ανά έτος.

ΠΑΡΑΓΓΕΛΙΑ ΚΑΙ ΑΠΟΣΤΟΛΗ Φ.Ε.Κ.: Τηλεφωνικά: 210 4071010 - fax: 210 4071010 - internet: http://www.et.gr

ΕΤΗΣΙΕΣ ΣΥΝΔΡΟΜΕΣ Φ.Ε.Κ.

Τεύχος	Έντυπη μορφή	Ψηφιακή Μορφή
Α΄	225 €	190 €
Β΄	320 €	225 €
Γ΄	65 €	Δωρεάν
Υ.Ο.Δ.Δ.	65 €	Δωρεάν
Δ΄	160 €	80 €
Α.Α.Π.	160 €	80 €
Ε.Β.Ι.	65 €	33 €

Τεύχος	Έντυπη μορφή	Ψηφιακή Μορφή
Α.Ε.Δ.	10 €	Δωρεάν
Α.Ε. - Ε.Π.Ε. και **Γ.Ε.ΜΗ.**	2.250 €	645 €
Δ.Δ.Σ.	225 €	95 €
Α.Σ.Ε.Π.	70€	Δωρεάν
Ο.Π.Κ.	-	Δωρεάν
Α΄+ Β΄+ Δ΄ + Α.Α.Π.	-	450 €

- Το τεύχος Α.Σ.Ε.Π. (έντυπη μορφή) θα αποστέλλεται σε συνδρομητές ταχυδρομικά, με την επιβάρυνση των 70 €, ποσό το οποίο αφορά τα ταχυδρομικά έξοδα.
- Για την παροχή πρόσβασης μέσω διαδικτύου σε Φ.Ε.Κ. προηγουμένων ετών και συγκεκριμένα στα τεύχη: **α)** Α, Β, Δ, Α.Α.Π., Ε.Β.Ι. και Δ.Δ.Σ., η τιμή προσαυξάνεται, πέραν του ποσού της ετήσιας συνδρομής του 2007, κατά 40 € ανά έτος και ανά τεύχος και **β)** για το τεύχος Α.Ε.-Ε.Π.Ε. & Γ.Ε.ΜΗ., κατά 60 € ανά έτος παλαιότητας.

* Η καταβολή γίνεται σε όλες τις Δημόσιες Οικονομικές Υπηρεσίες (Δ.Ο.Υ.). Το πρωτότυπο διπλότυπο (έγγραφο αριθμ. πρωτ. 9067/28.2.2005 2η Υπηρεσία Επιτρόπου Ελεγκτικού Συνεδρίου) με φροντίδα των ενδιαφερομένων, πρέπει να αποστέλλεται ή να κατατίθεται στο Εθνικό Τυπογραφείο (Καποδιστρίου 34, Τ.Κ. 104 32 Αθήνα).

* Σημειώνεται ότι φωτοαντίγραφα διπλοτύπων, ταχυδρομικές Επιταγές για την εξόφληση της συνδρομής, δεν γίνονται δεκτά και θα επιστρέφονται.

* Οι οργανισμοί τοπικής αυτοδιοίκησης, τα νομικά πρόσωπα δημοσίου δικαίου, τα μέλη της Ένωσης Ιδιοκτητών Ημερησίου Τύπου Αθηνών και Επαρχίας, οι τηλεοπτικοί και ραδιοφωνικοί σταθμοί, η Ε.Σ.Η.Ε.Α., τα τριτοβάθμια συνδικαλιστικά Όργανα και οι τριτοβάθμιες επαγγελματικές ενώσεις δικαιούνται έκπτωσης πενήντα τοις εκατό (50%) επί της ετήσιας συνδρομής (τρέχον έτος + παλαιότητα).

* Το ποσό υπέρ Τ.Α.Π.Ε.Τ. [5% επί του ποσού συνδρομής (τρέχον έτος + παλαιότητα)], καταβάλλεται ολόκληρο (Κ.Α.Ε. 3512) και υπολογίζεται πριν την έκπτωση.

* Στην Ταχυδρομική συνδρομή του τεύχους Α.Σ.Ε.Π. δεν γίνεται έκπτωση.

Πληροφορίες για δημοσιεύματα που καταχωρούνται στα Φ.Ε.Κ. στο τηλ.: 210 5279000.
Φωτοαντίγραφα παλαιών Φ.Ε.Κ.: Μάρνη 8 τηλ.: 210 8220885, 210 8222924, 210 5279050.
Οι πολίτες έχουν τη δυνατότητα ελεύθερης ανάγνωσης των δημοσιευμάτων που καταχωρούνται σε όλα τα τεύχη της Εφημερίδας της Κυβερνήσεως πλην εκείνων που καταχωρούνται στο τεύχος Α.Ε.-Ε.Π.Ε και Γ.Ε.ΜΗ., από την ιστοσελίδα του Εθνικού Τυπογραφείου (www.et.gr).

Οι υπηρεσίες εξυπηρέτησης πολιτών λειτουργούν καθημερινά από 08:00 μέχρι 13:00



ΑΠΟ ΤΟ ΕΘΝΙΚΟ ΤΥΠΟΓΡΑΦΕΙΟ
ΚΑΠΟΔΙΣΤΡΙΟΥ 34 * ΑΘΗΝΑ 104 32 * ΤΗΛ. 210 52 79 000 * FAX 210 52 21 004
ΗΛΕΚΤΡΟΝΙΚΗ ΔΙΕΥΘΥΝΣΗ: http://www.et.gr – e-mail: webmaster.et@et.gr